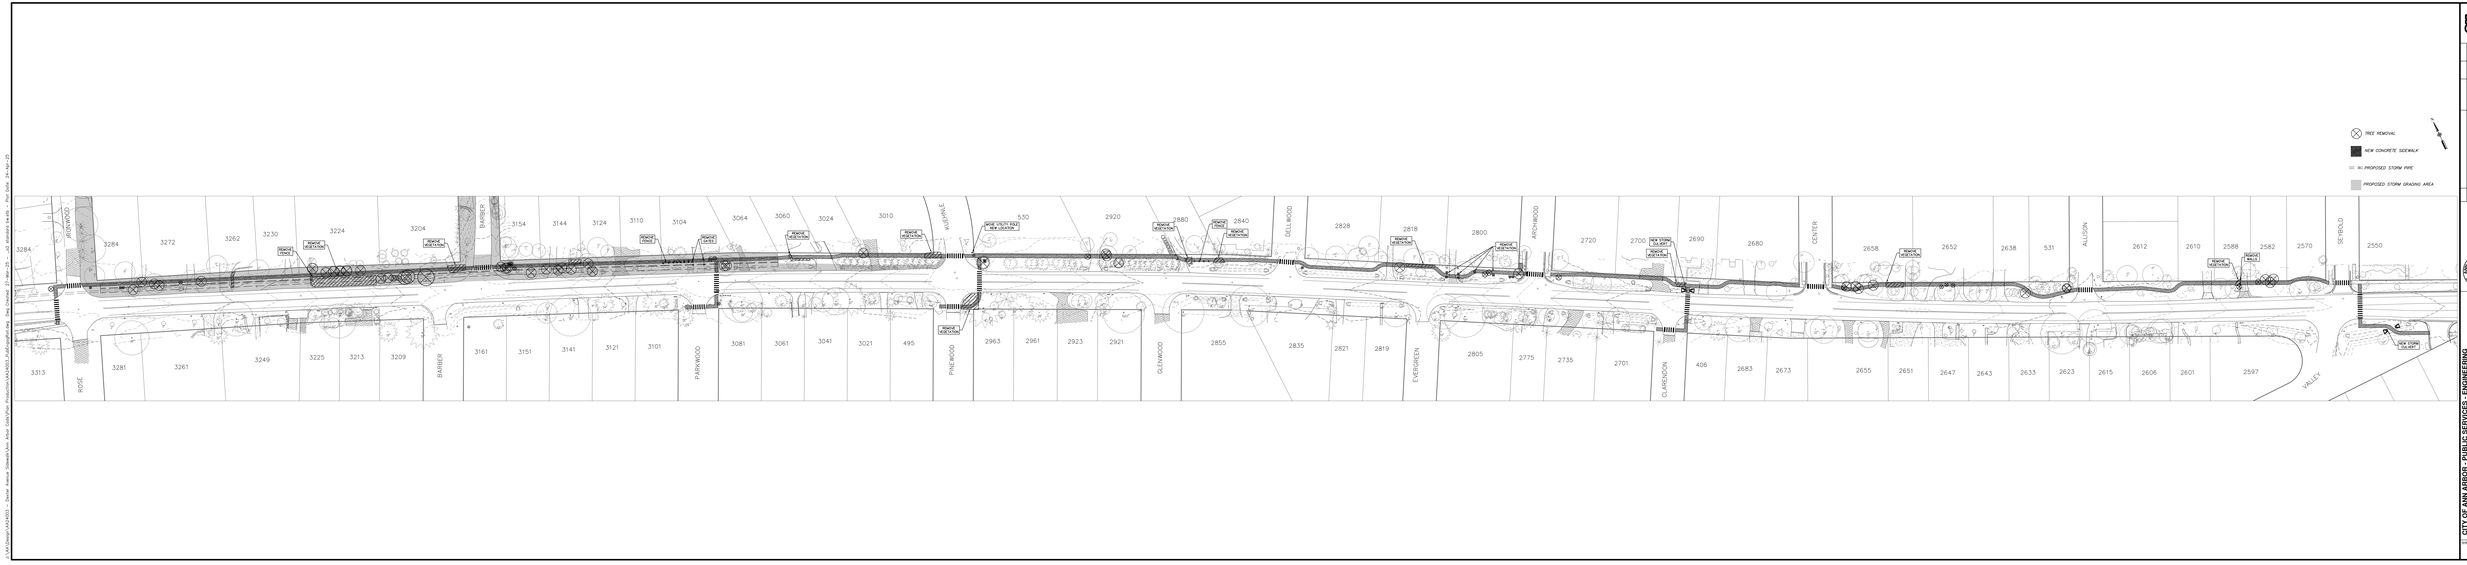
TREE REMOVAL
NEW CONCRETE SIDEWALK
NO PROPOSED STORM PIPE
PROPOSED STORM GRADING AREA
JACKWOOD
BARBER
KILDARE
DELLWOOD
ARCHWOOD
CENTER
ALLISON
SEYBOLD
ROSE
PARKWOOD
PINEWOOD
GLENWOOD
EVERGREEN
CLARENDON
VALLEY
REMOVE VEGETATION
REMOVE FENCE
MOVE UTILITY POLE NEW LOCATION
NEW STORM SEWER
NEW STORM SEWER
3313
3284
3281
3272
3261
3262
3249
3230
3225
3224
3213
3209
3204
3161
3154
3151
3144
3141
3124
3121
3110
3101
3104
3081
3064
3061
3060
3041
3024
3021
3010
495
530
2963
2961
2923
2921
2920
2880
2855
2840
2835
2828
2821
2819
2818
2805
2800
2775
2735
2720
2701
2700
2690
406
2683
2680
2673
2658
2655
2652
2651
2647
2643
2638
2633
2623
531
2615
2612
2606
2601
2597
2610
2588
2582
2570
2550
CITY OF ANN ARBOR
PUBLIC SERVICES
ENGINEERING
301 E. HURON ST.
ANN ARBOR, MI 48104
734-994-2780
CITY OF ANN ARBOR
PUBLIC SERVICES
ENGINEERING
PROJECT NAME
SHEETS
CITY OF ANN ARBOR - PUBLIC SERVICES - ENGINEERING
PROJECT NAME
SHEETS
DRAWN BY
SHTNO.
DATE
DESCRIPTION
REVISIONS
CALL 811 BEFORE YOU DIG
CITY OF ANN ARBOR
ENGINEERING
734-994-2780